
PLAN DE 1 IER ETAGE

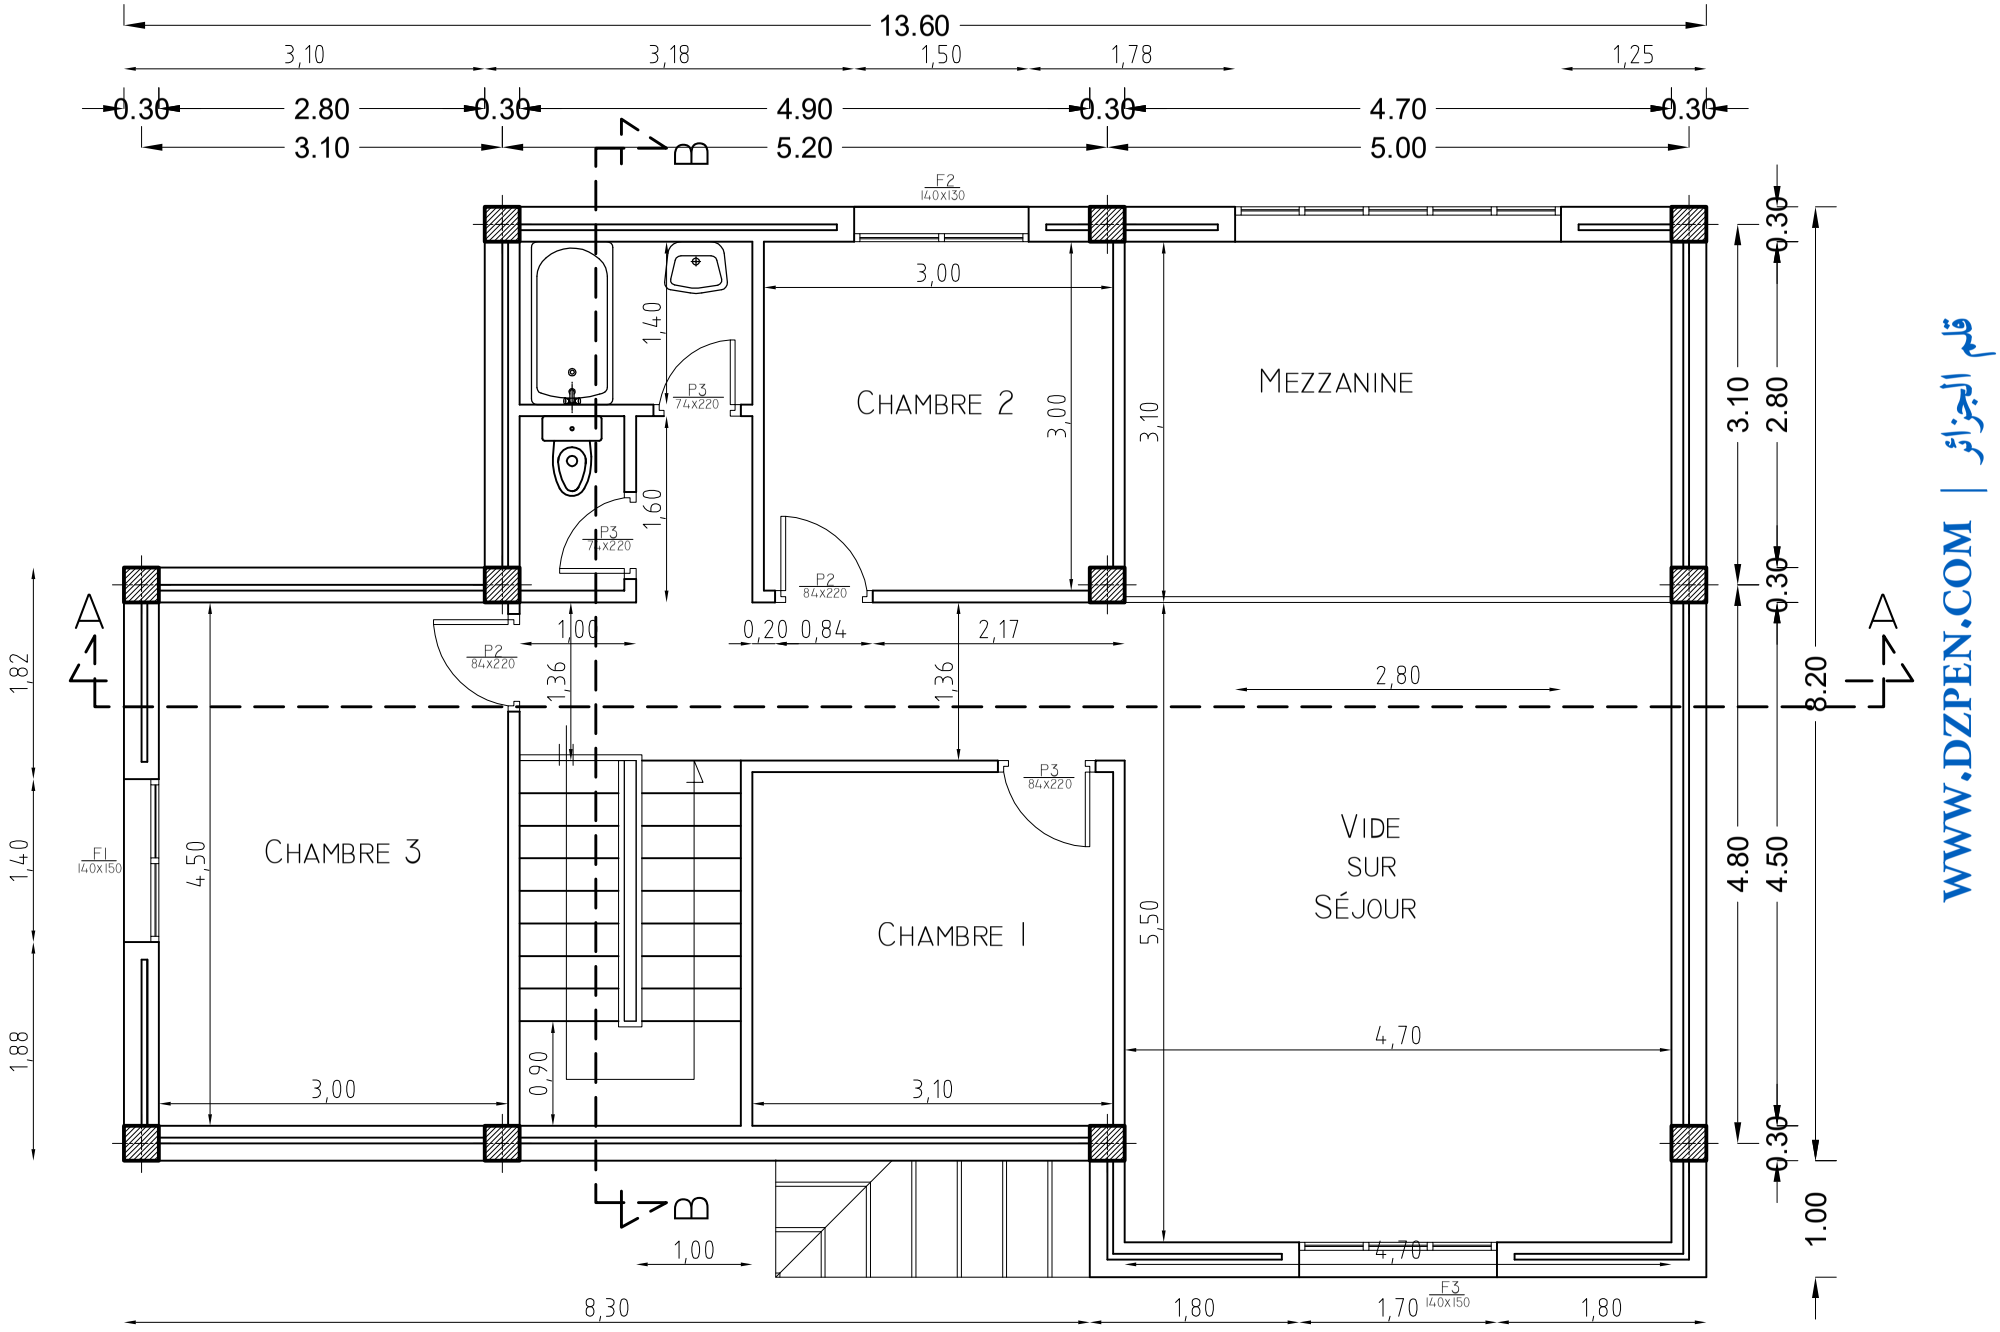

WWW.DZPEN.COM | قلم الجزائر