
# PLAN DE 1 IER ETAGE

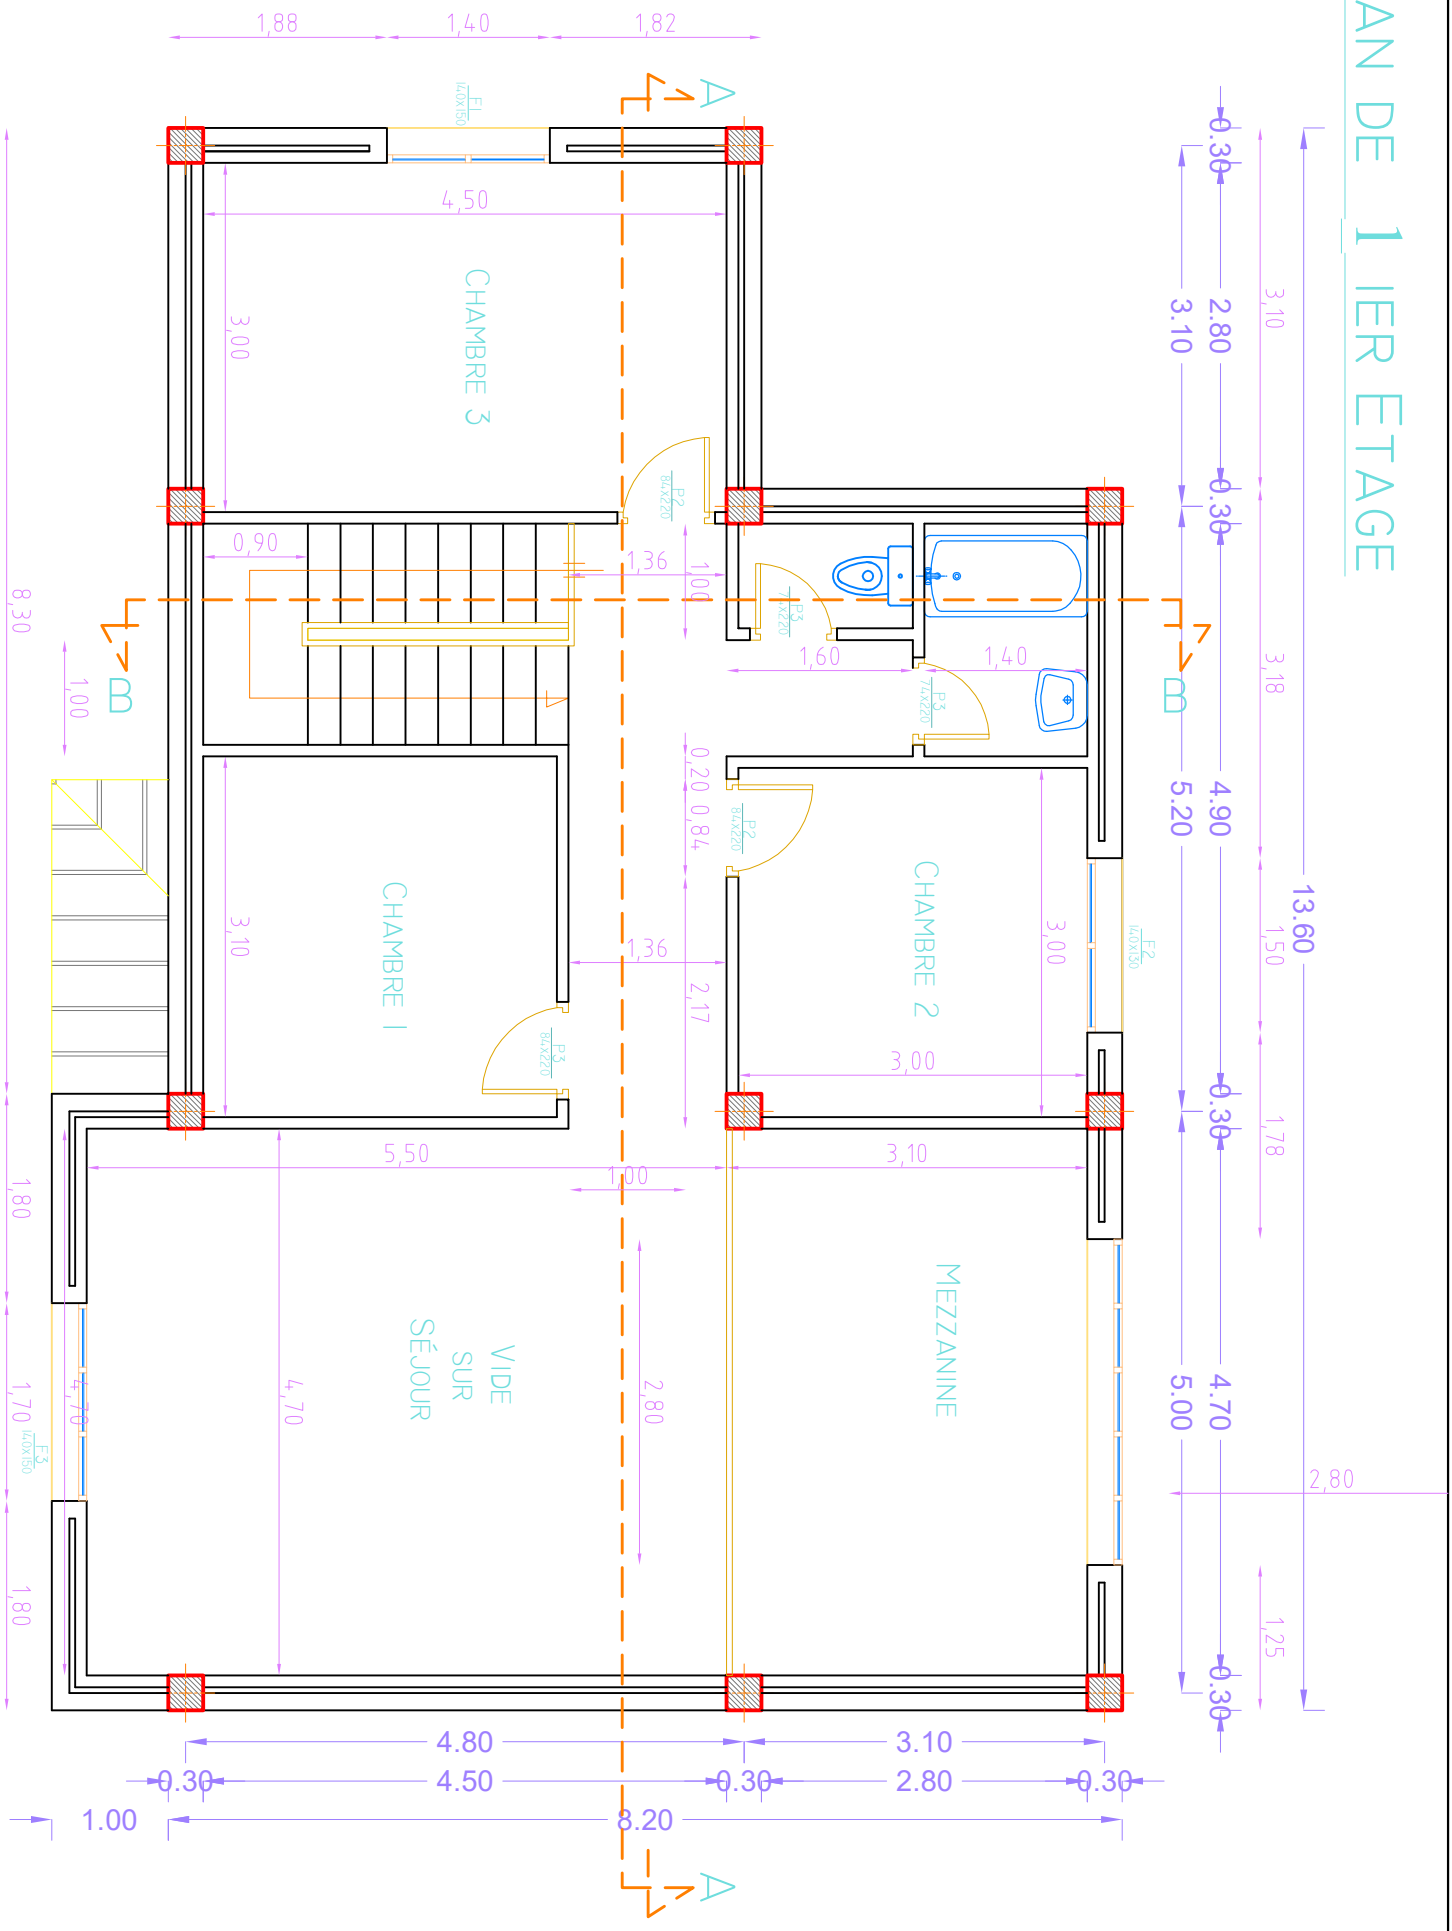


WWW.DZPEN.COM | قلم الجزائر